


A.C. BANG

State No 22, 58 og 59 af Postkvarteret

ØS. 20

Facade  
mod

L. Kongensgade

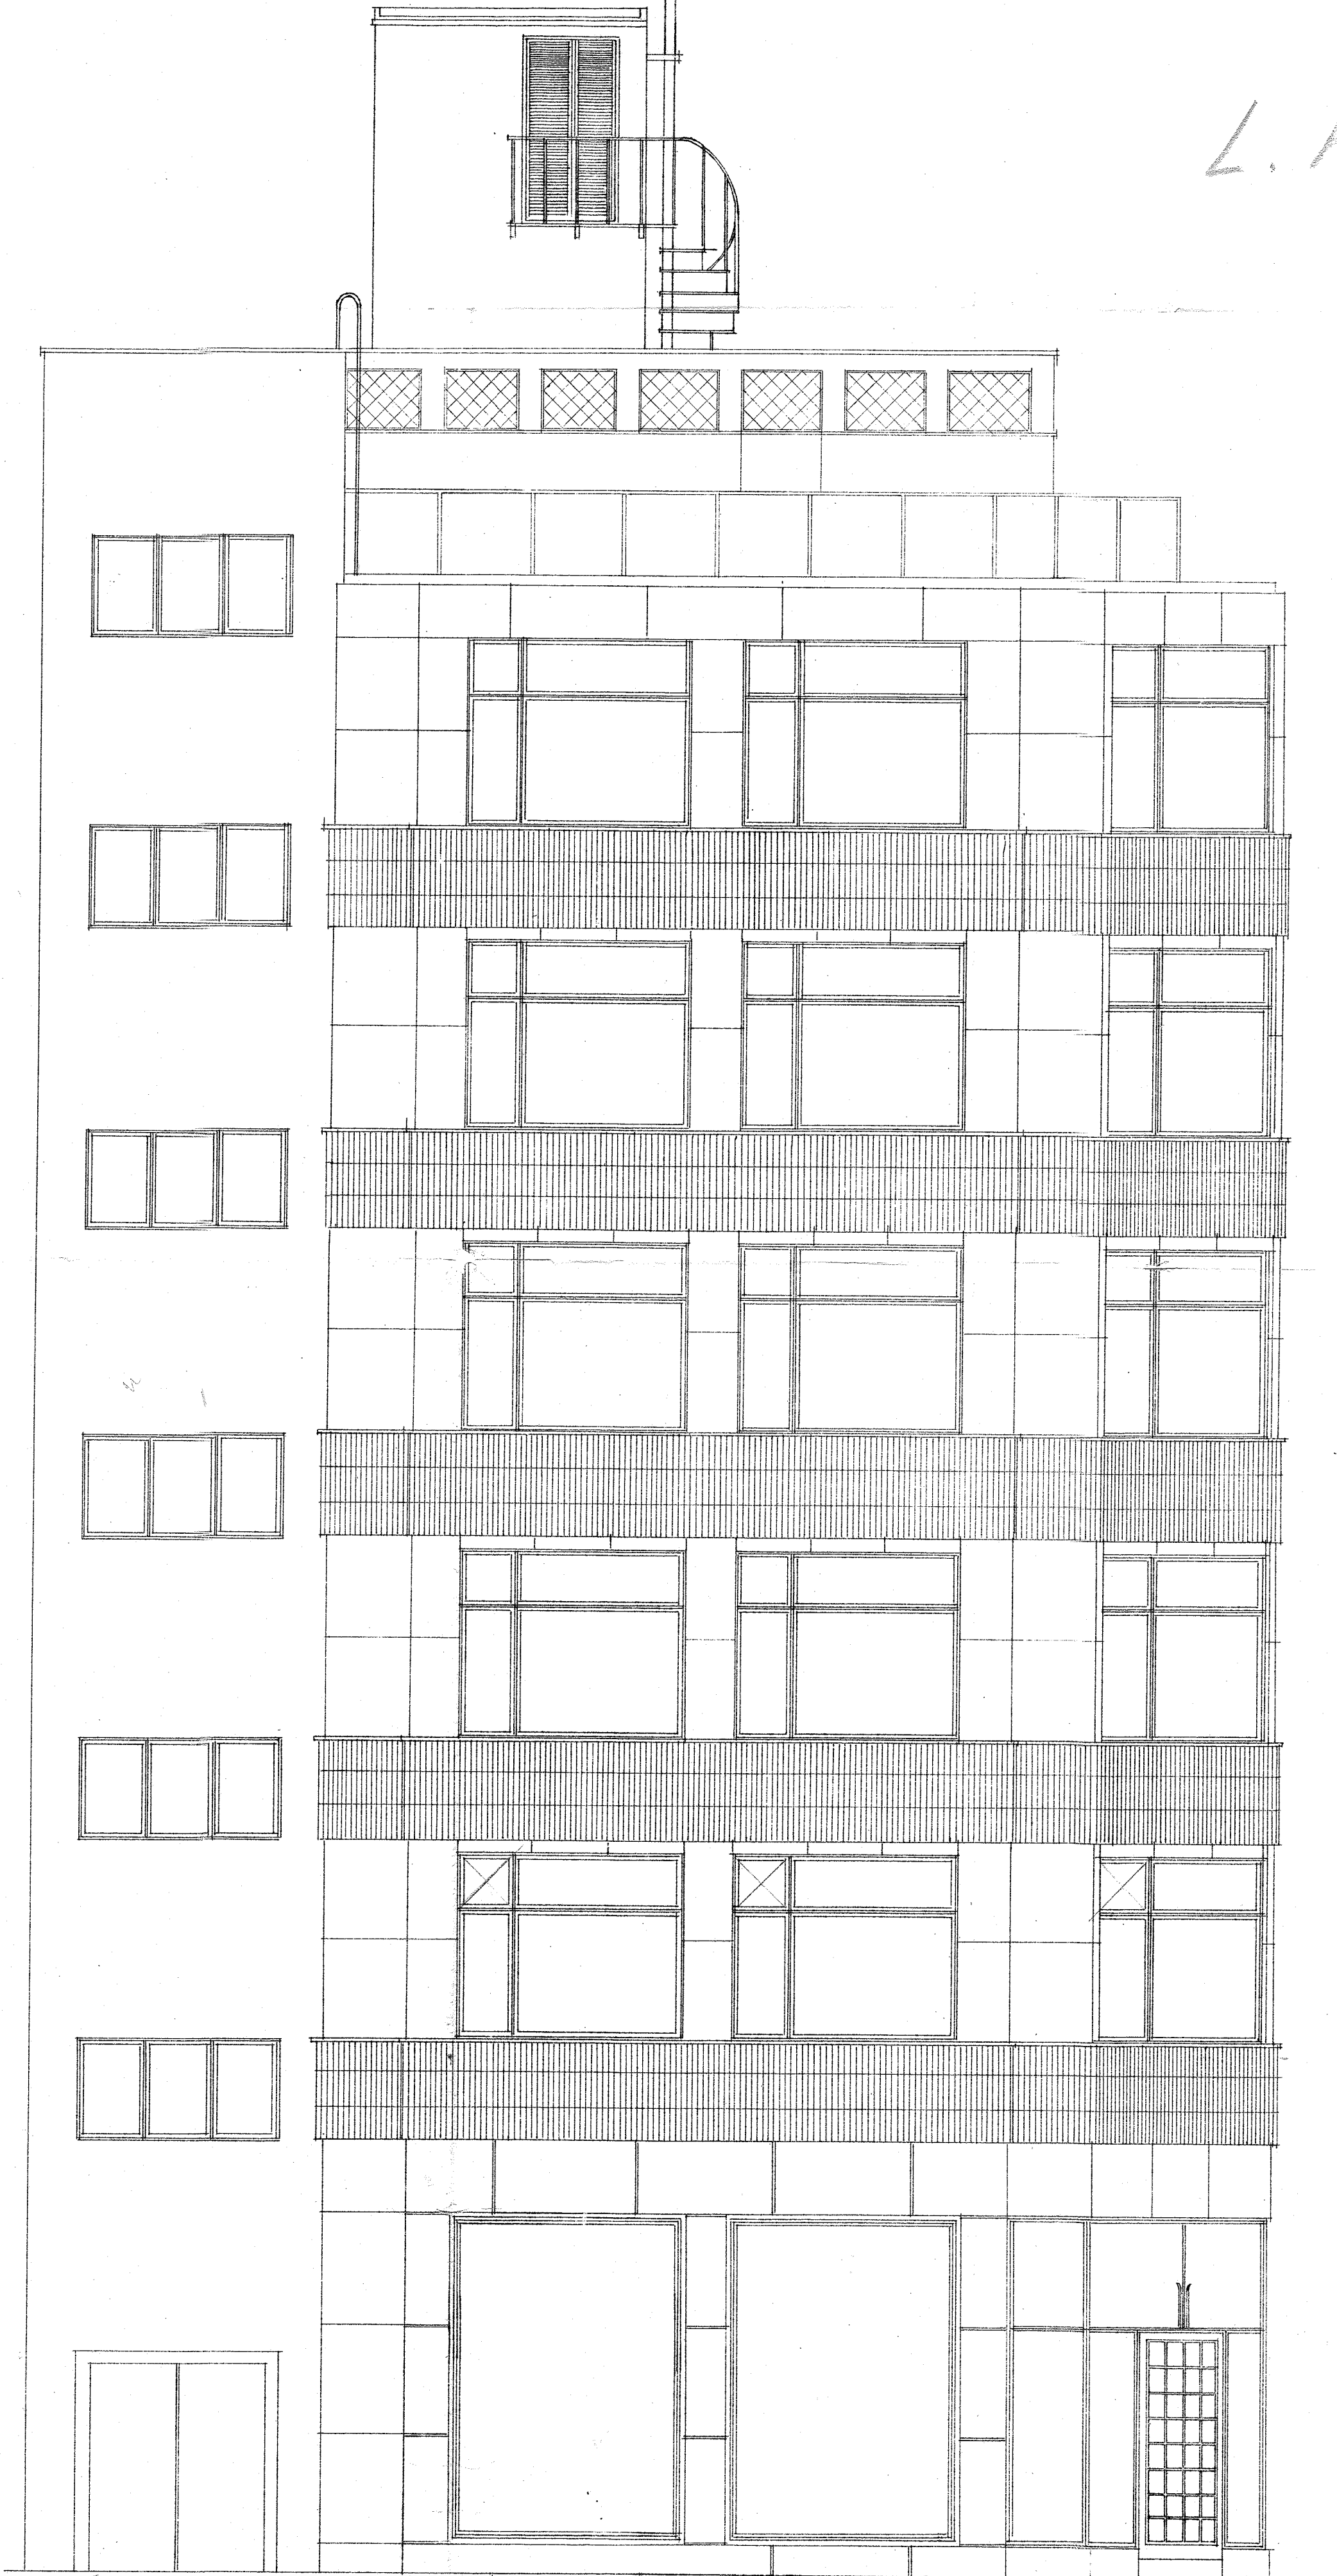

Facade mod Lille Kongensgade

1:50 1 2 3 4 5 6 7 8 9 10 Meter

Klaus Møller  
6.44.24.133 Juni 22

Bang Jr. ØS 20 - 2 NOV 1933