


A.C. BANG

State No. 22, 58 og 59 af Østre Kvartier

ØS 20

Facade  
mod  
Østergade

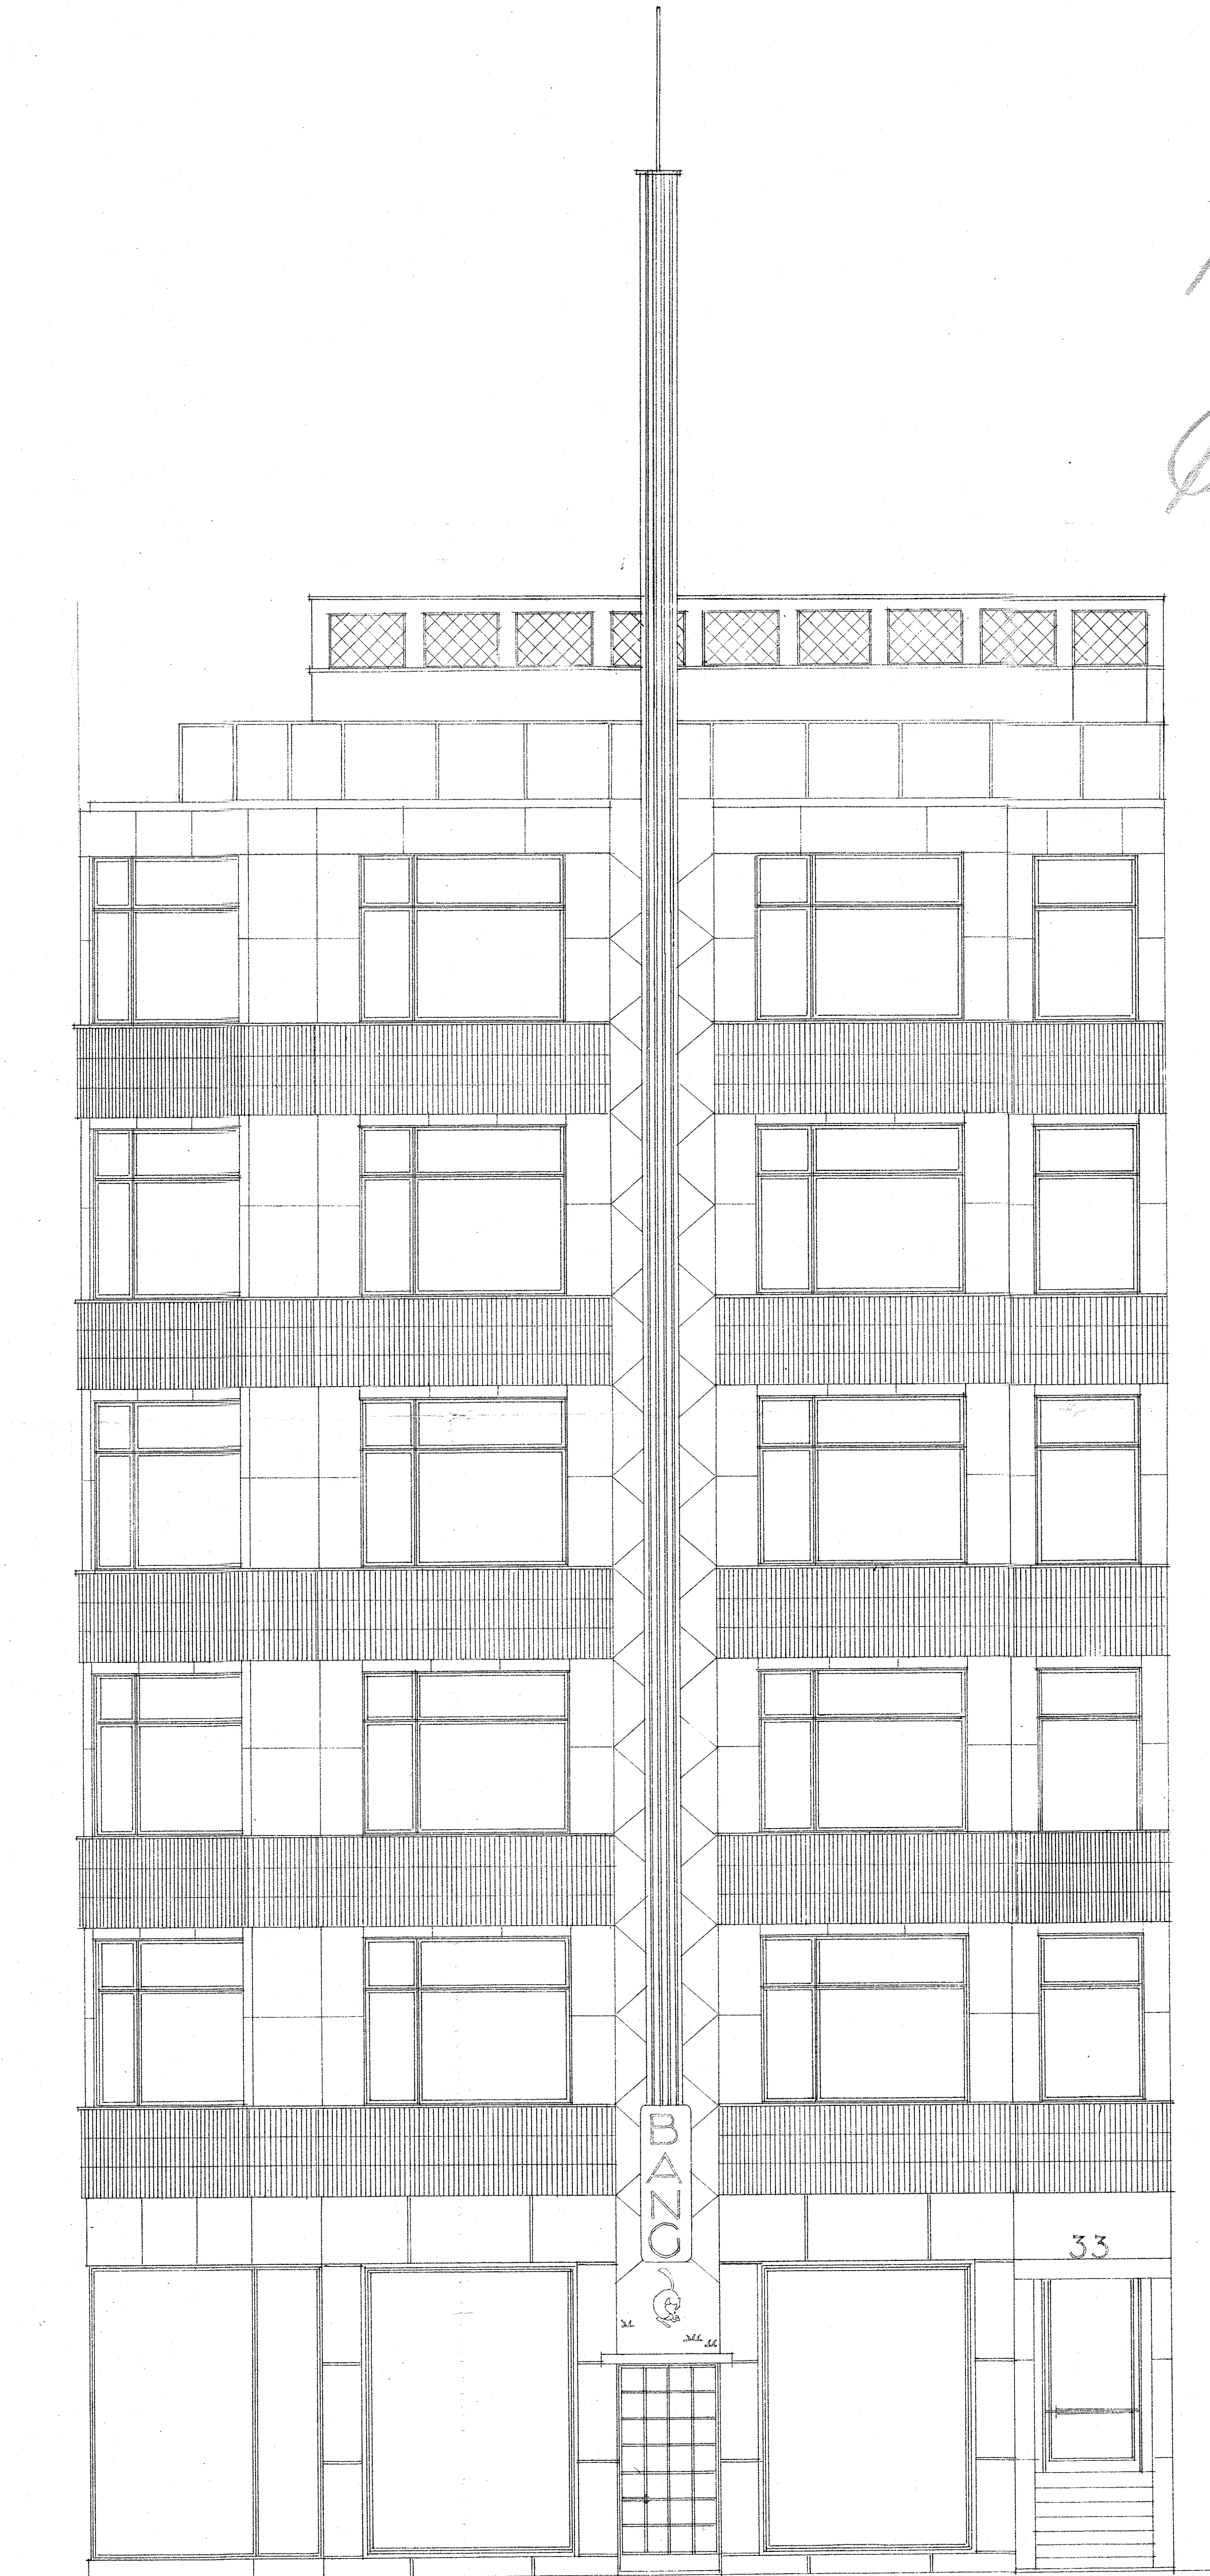

Facade mod Østergade

1:50 1 2 3 4 5 6 7 8 9 10 Meter

Helweg Petersen  
6244-1/4-33  
Juni 33

Bang Jr. ØS 20 - 2 NOV 1933