


A.C. BANG

Arkitekt 22. 58 og 59 af Østre Svankevej

DS-20

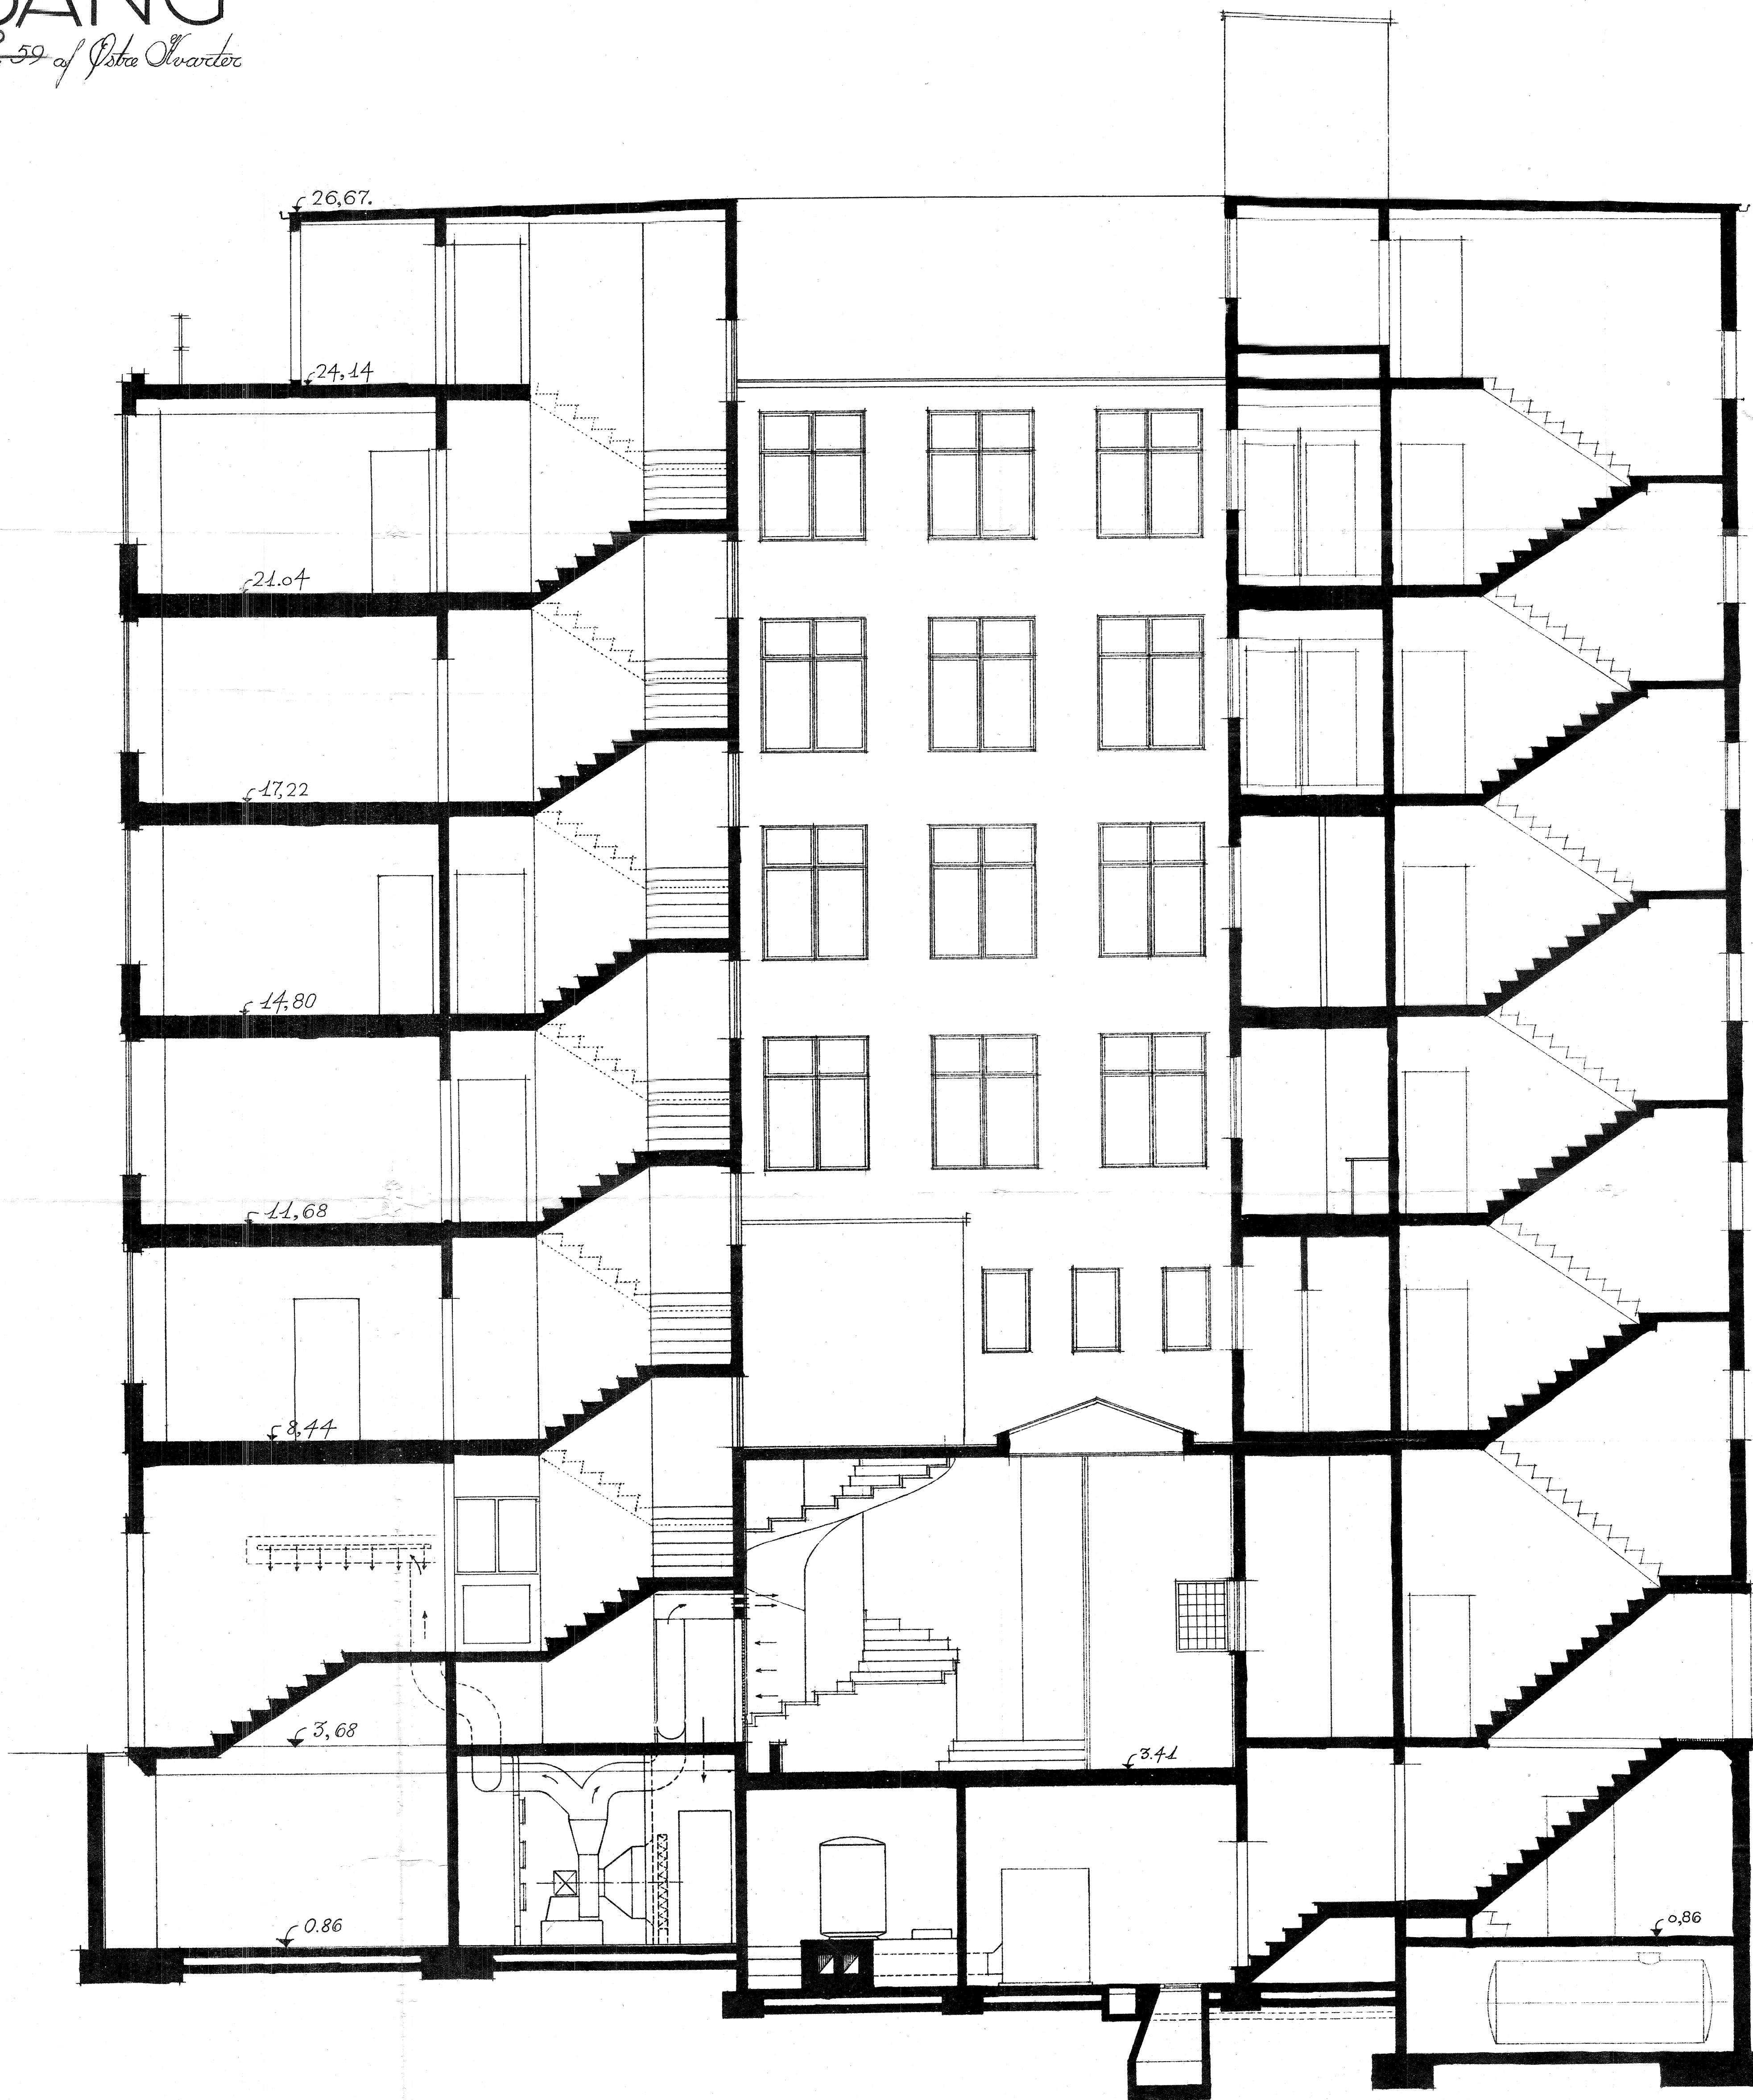

Snit

1:50 1 2 3 4 5 6 7 8 9 10 H. Møller

ARKITEKT HELWEG-MØLLER  
AMAGERTORV 29, KØBENHAVN K.  
6748-12-33

Boer J. DS 20 - 2 NOV 1933